


ŠVENTOJIŲ SENOJO TURGAVIETĖS TURGAVIETĖS SCHEMA

U. N. L. K. I. N. I. T.

LIAO „Palampas Klevas“
stebe toje (furybos doš. 11-27
pašalinio) protokolu m. 06

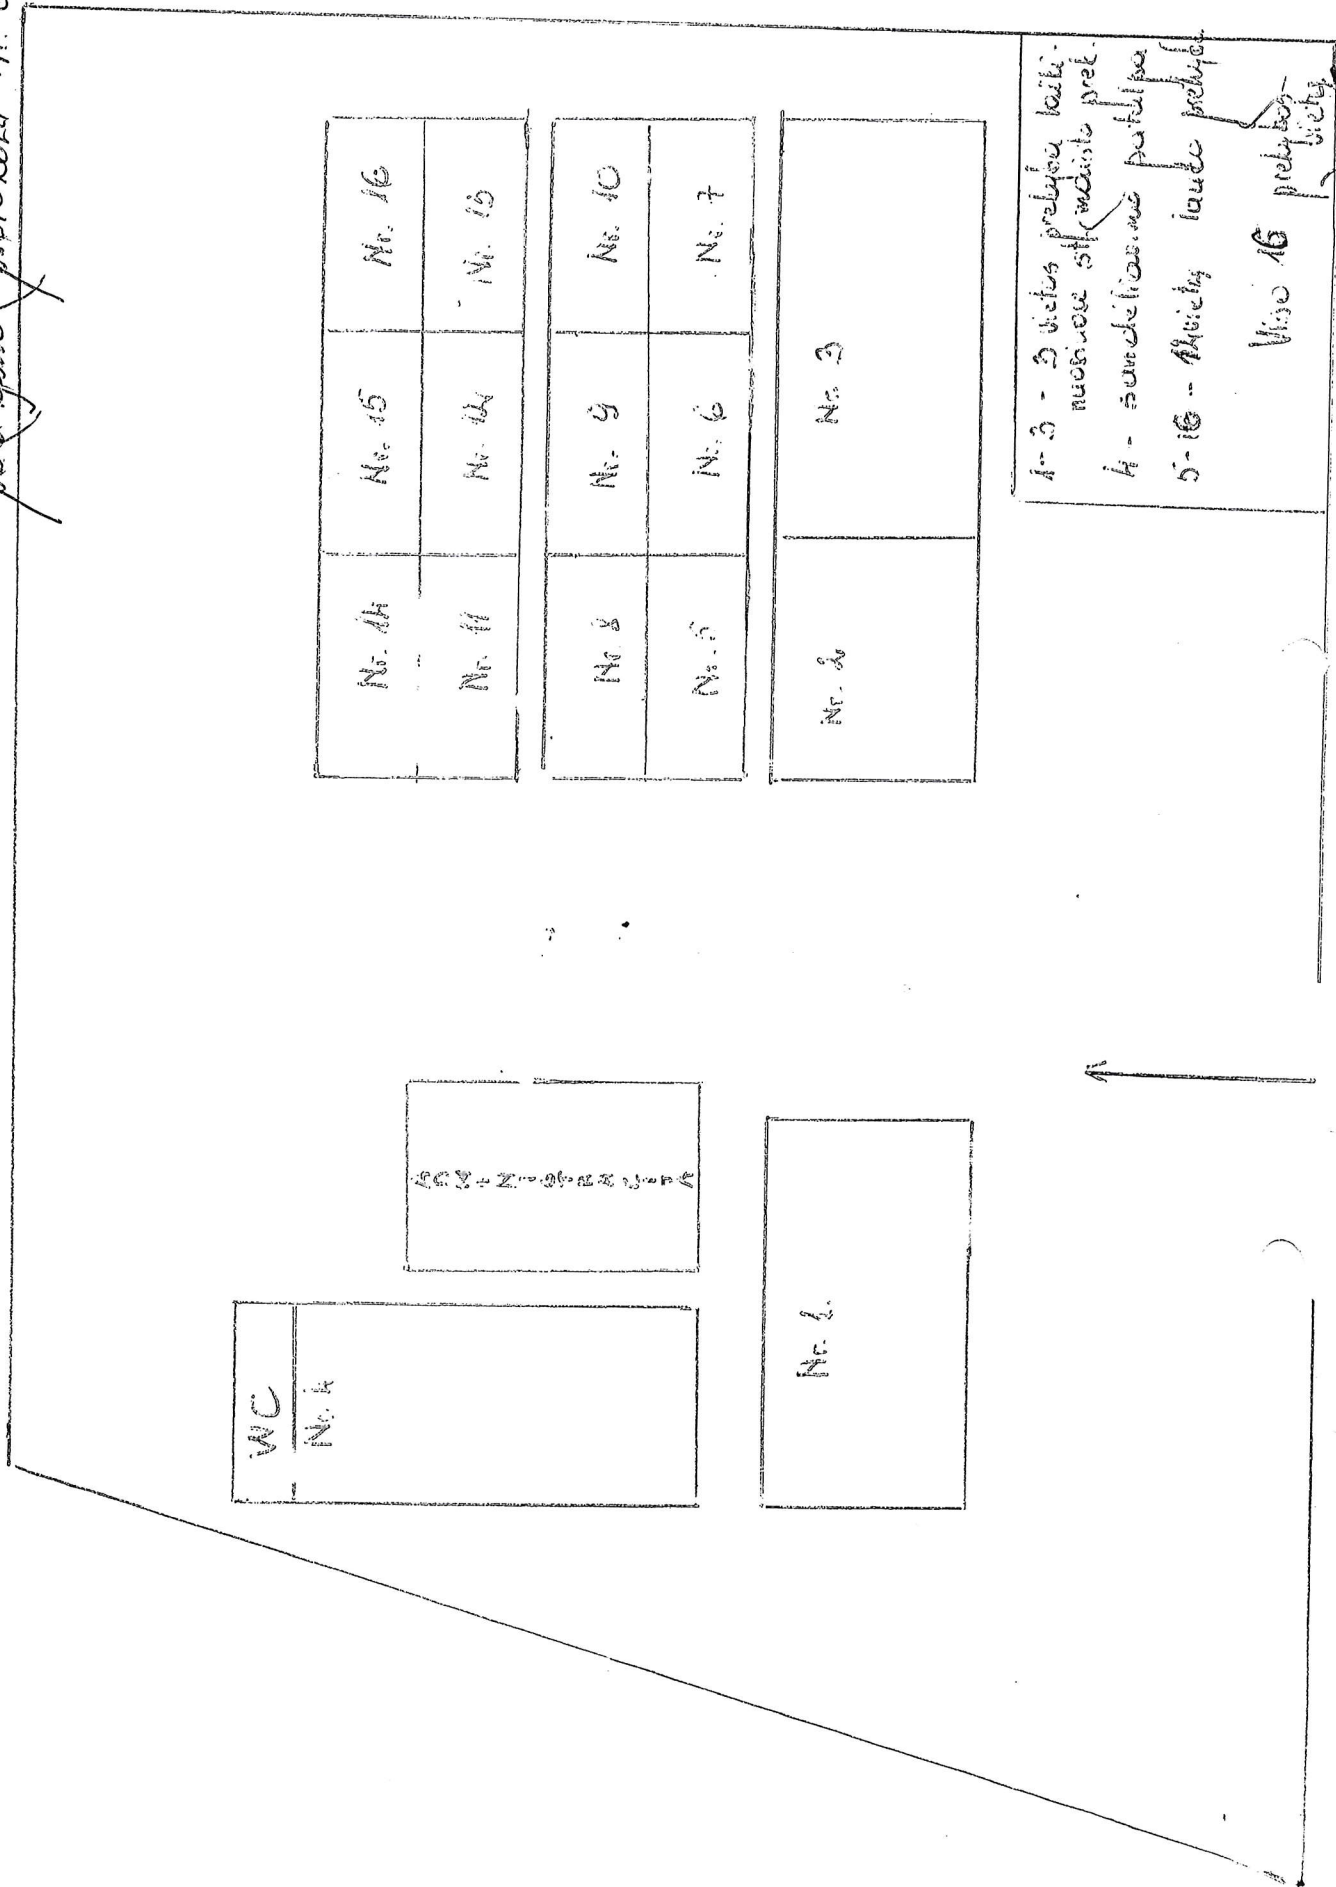

1-3 - 3 vietos prekybai laiki-
nuosiose stovaisite poret.
4 - suvoketimas patalpa
5-10 - Aliečių lauko prekyba
Viso 16 prekybos-
vietų