


ŠVENTOSIOS TURGAVIETĖS PREKYBOS VIETŲ SCHEMA

PATVIRTINTA:
UAB „Palangos Klevas“ direktoriaus
2022 m. birželio 22 d. įsakymu
Nr. V1-(1.1)-8

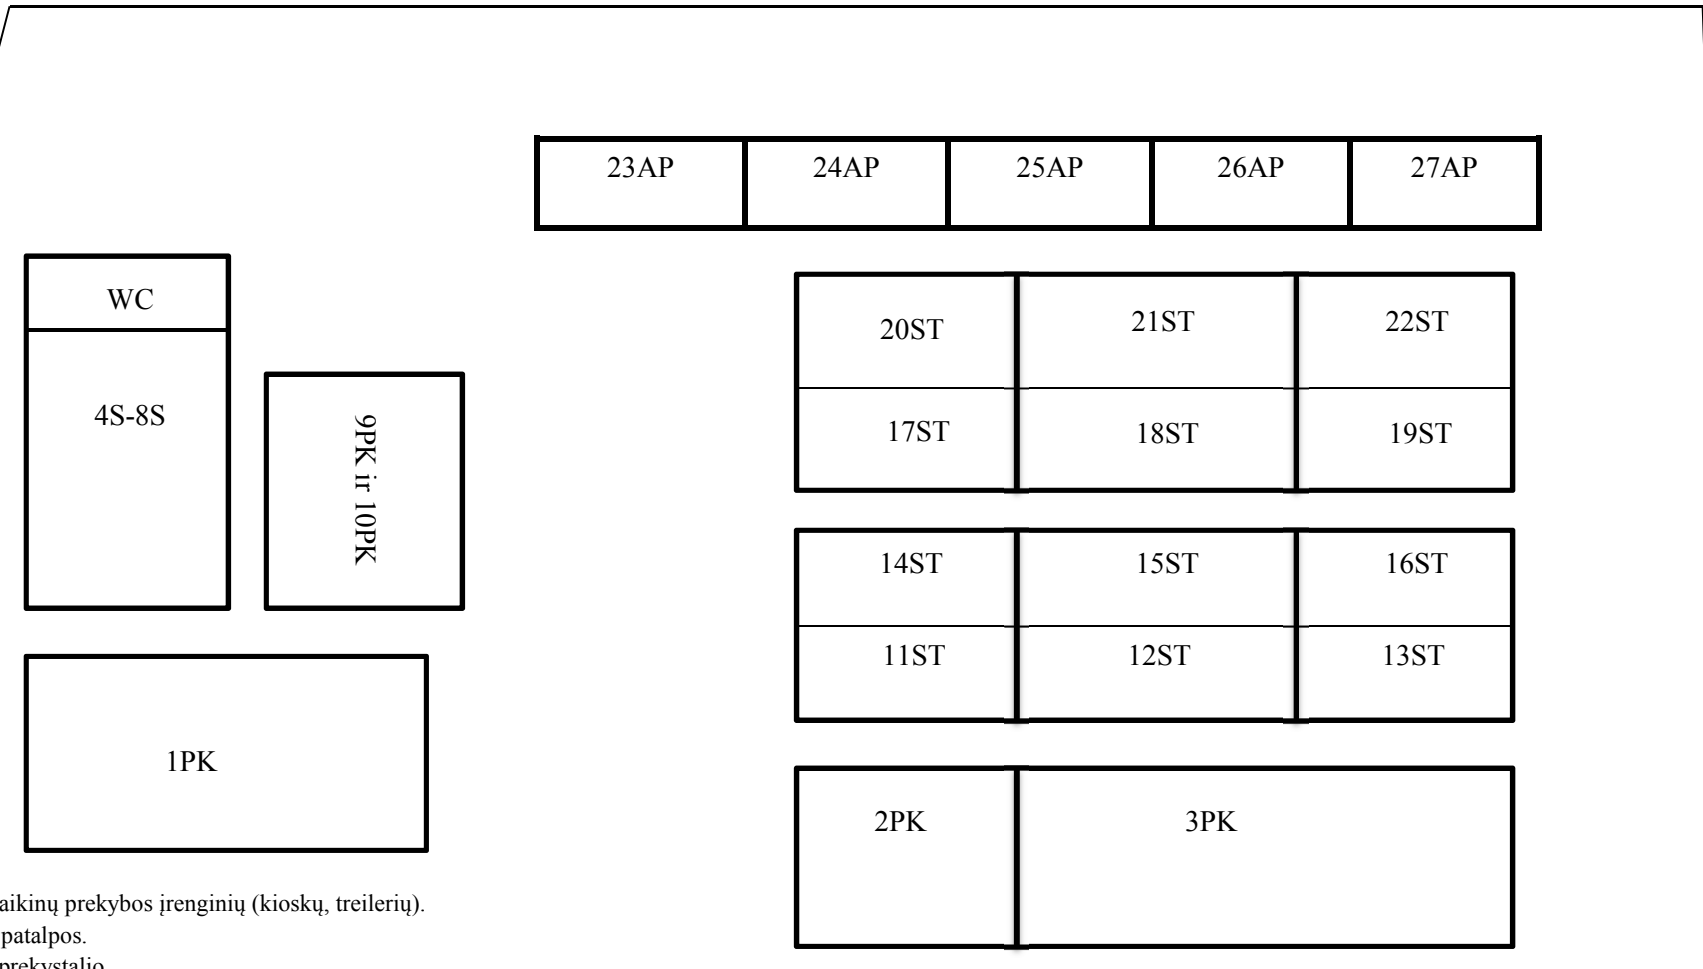

Pastabos:

1. PK – prekyba iš laikinų prekybos įrenginių (kioskų, treilerių).
2. S – sandėliavimo patalpos.
3. ST – nuo įrengto prekystalio.
4. AP – automobilių stovėjimo aikštelė;
5. WC – sanitarinis mazgas.
6. ↑ - įėjimas į turgavietę.

SUDERINTA:

Palangos miesto savivaldybės administracijos direktoriaus
2022 m. birželio 22 d. įsakymu Nr. A1-986

Eksplikacija:

1PK-3PK ir Nr. **9PK-10PK** – 5 prekybos vietos prekybai iš laikinų prekybos įrenginių (kioskų, treilerių) maisto produktais ir ne maisto prekėmis.
4S-8S – 5 vnt. sandėliavimo patalpos.
11ST-22ST – 12 prekybos vietų lauko prekybai nuo įrengto prekystalio.
23AP-27AP – 5 automobilių stovėjimo vietos.
Iš viso: 17 prekybos vietų, 5 vnt. sandėliavimo patalpų, 5 vnt. automobilių stovėjimo vietų